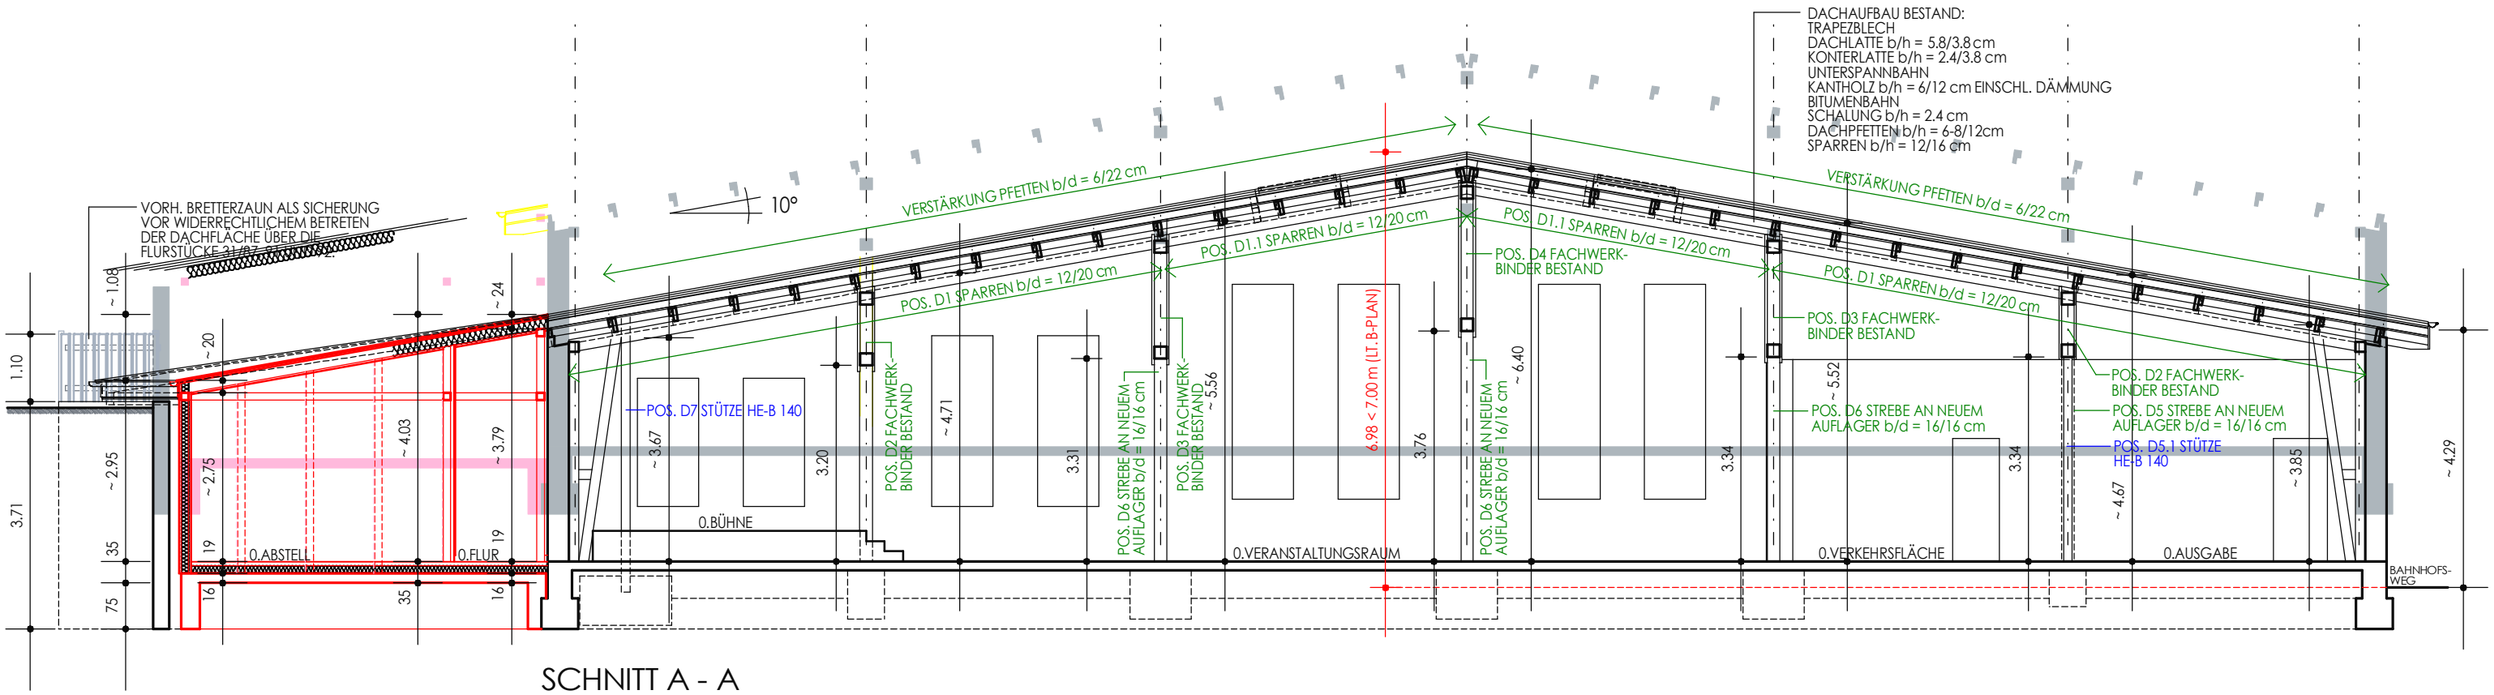
DACHAUFBAU BESTAND:
TRAPEZBLECH
DACHLATTE b/h = 5.8/3.8 cm
KONTERLATTE b/h = 2.4/3.8 cm
UNTERSPANNBAHN
KANTHOLZ b/h = 6/12 cm EINSCHL. DÄMMUNG
BITUMENBAHN
SCHALUNG b/h = 2.4 cm
DACHPFETTEN b/h = 6-8/12cm
SPARREN b/h = 12/16 cm
VORH. BRETTERZAUN ALS SICHERUNG
VOR WIDERRECHTLICHEM BETRETEN
DER DACHFLÄCHE ÜBER DIE
FLURSTÜCKE 31/87
10°
VERSTÄRKUNG PFETTEN b/d = 6/22 cm
POS. D1 SPARREN b/d = 12/20 cm
POS. D1.1 SPARREN b/d = 12/20 cm
POS. D4 FACHWERK-
BINDER BESTAND
POS. D3 FACHWERK-
BINDER BESTAND
POS. D2 FACHWERK-
BINDER BESTAND
POS. D6 STREBE AN NEUEM
AUFLAGER b/d = 16/16 cm
POS. D5 STREBE AN NEUEM
AUFLAGER b/d = 16/16 cm
POS. D5.1 STÜTZE
HE-B 140
POS. D7 STÜTZE HE-B 140
6.98 < 7.00 m (LT. B-PLAN)
0.BÜHNE
0.ABSTELL
0.FLUR
0.VERANSTALTUNGSRAUM
0.VERKEHRSFLÄCHE
0.AUSGABE
BAHNHOFS-
WEG

SCHNITT A - A